


COMPARTO MAVORA C2-A - SANT'AGATA BOLOGNESE
PIANTA PIANO PRIMO

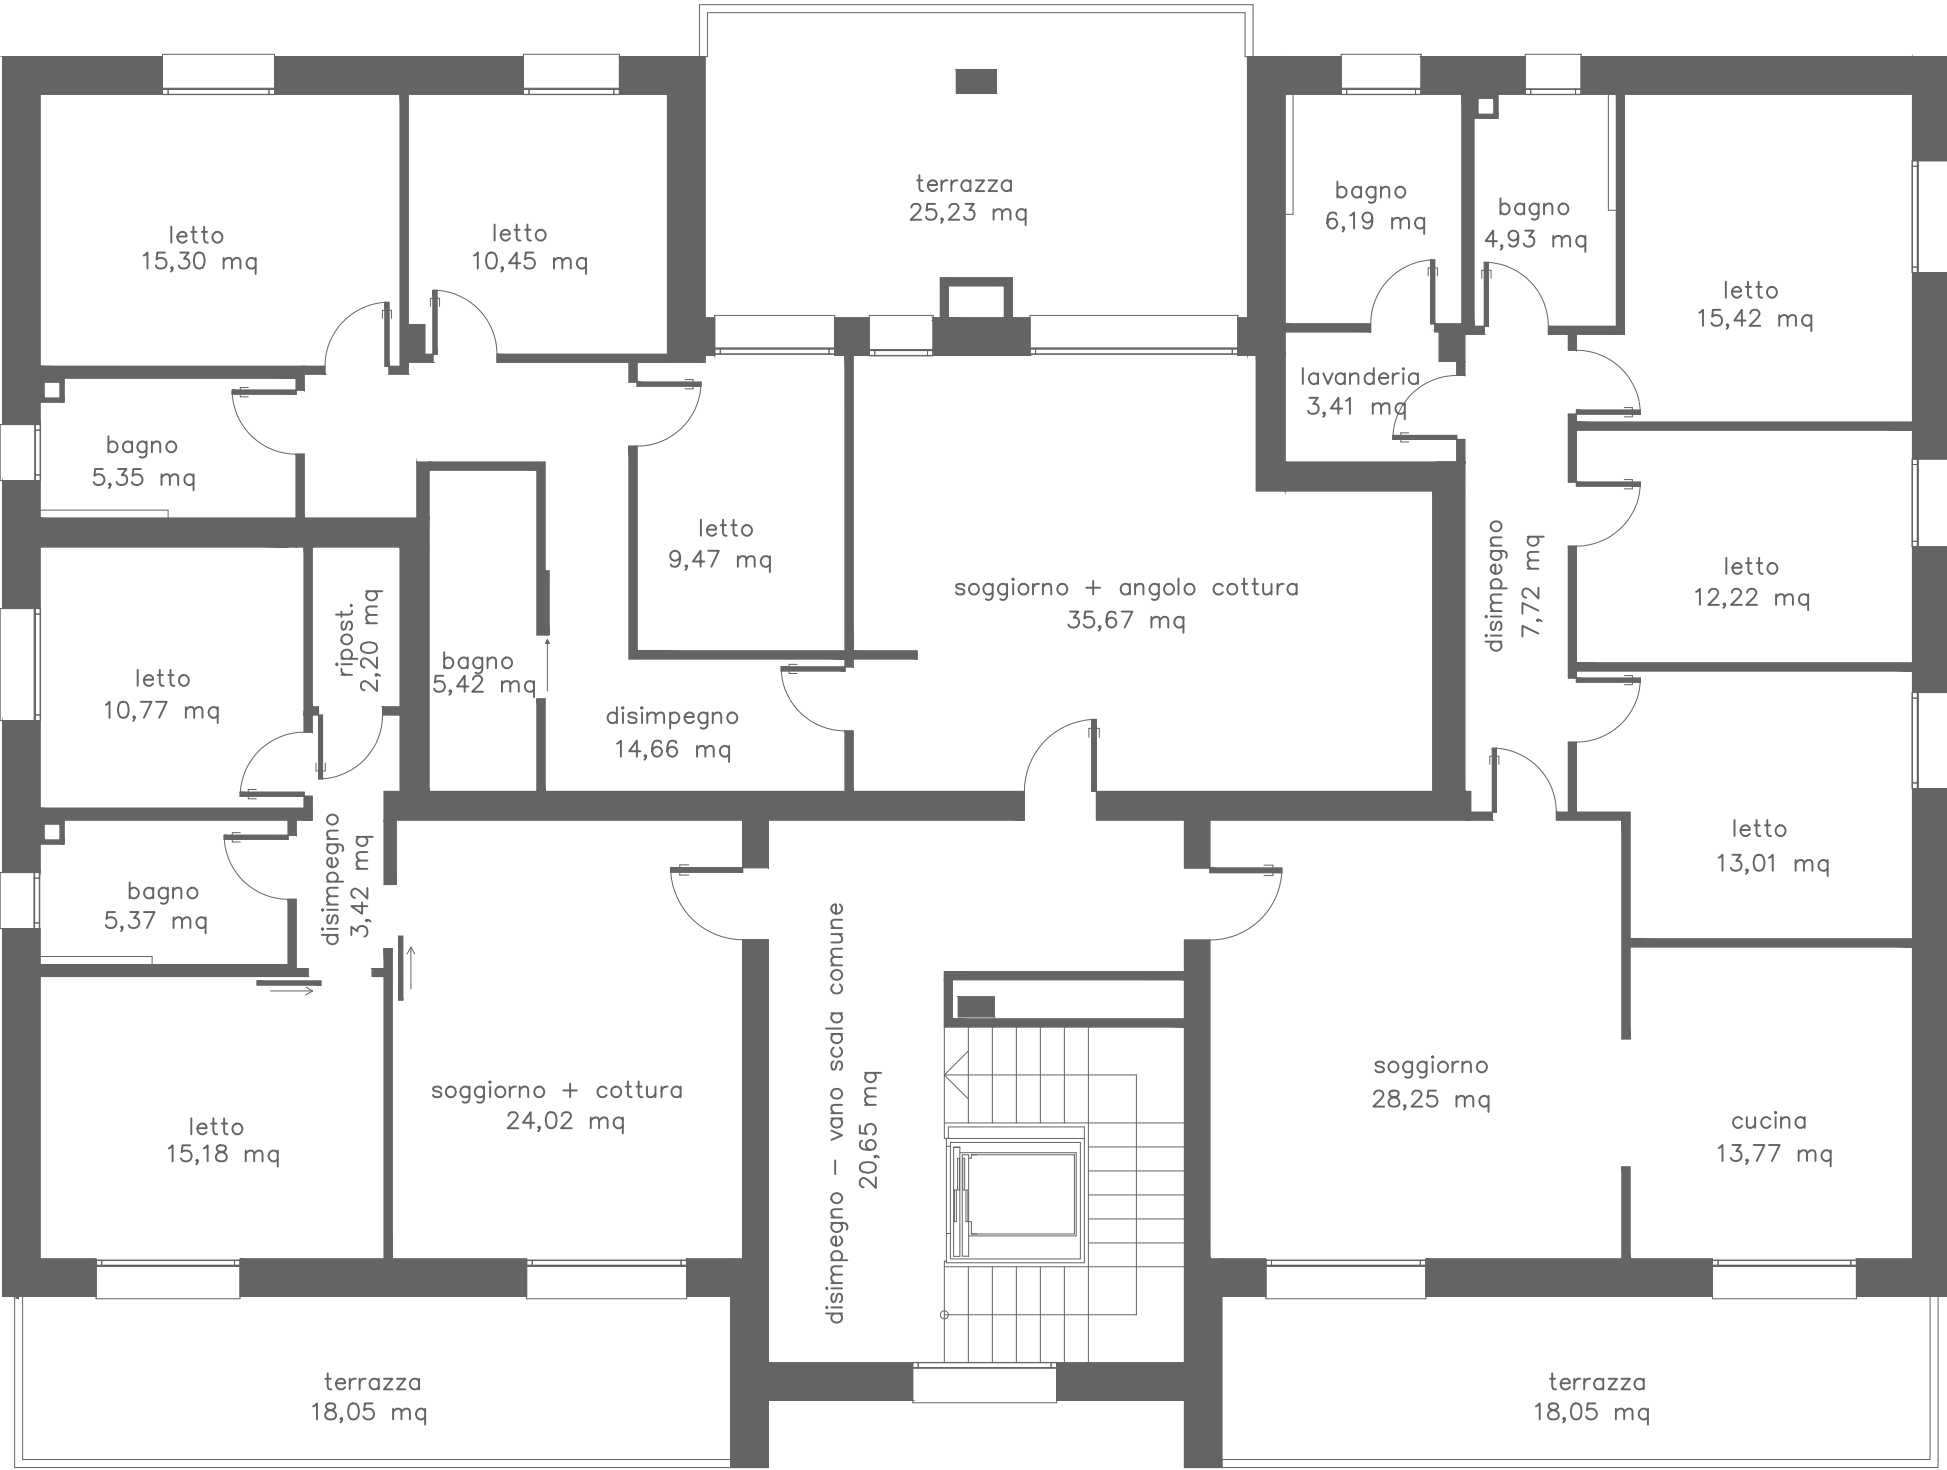

PIANTA PIANO PRIMO SCALA 1:100