


500 1208 500 895 1000 1392 580

CONFINE PROPRIETA'

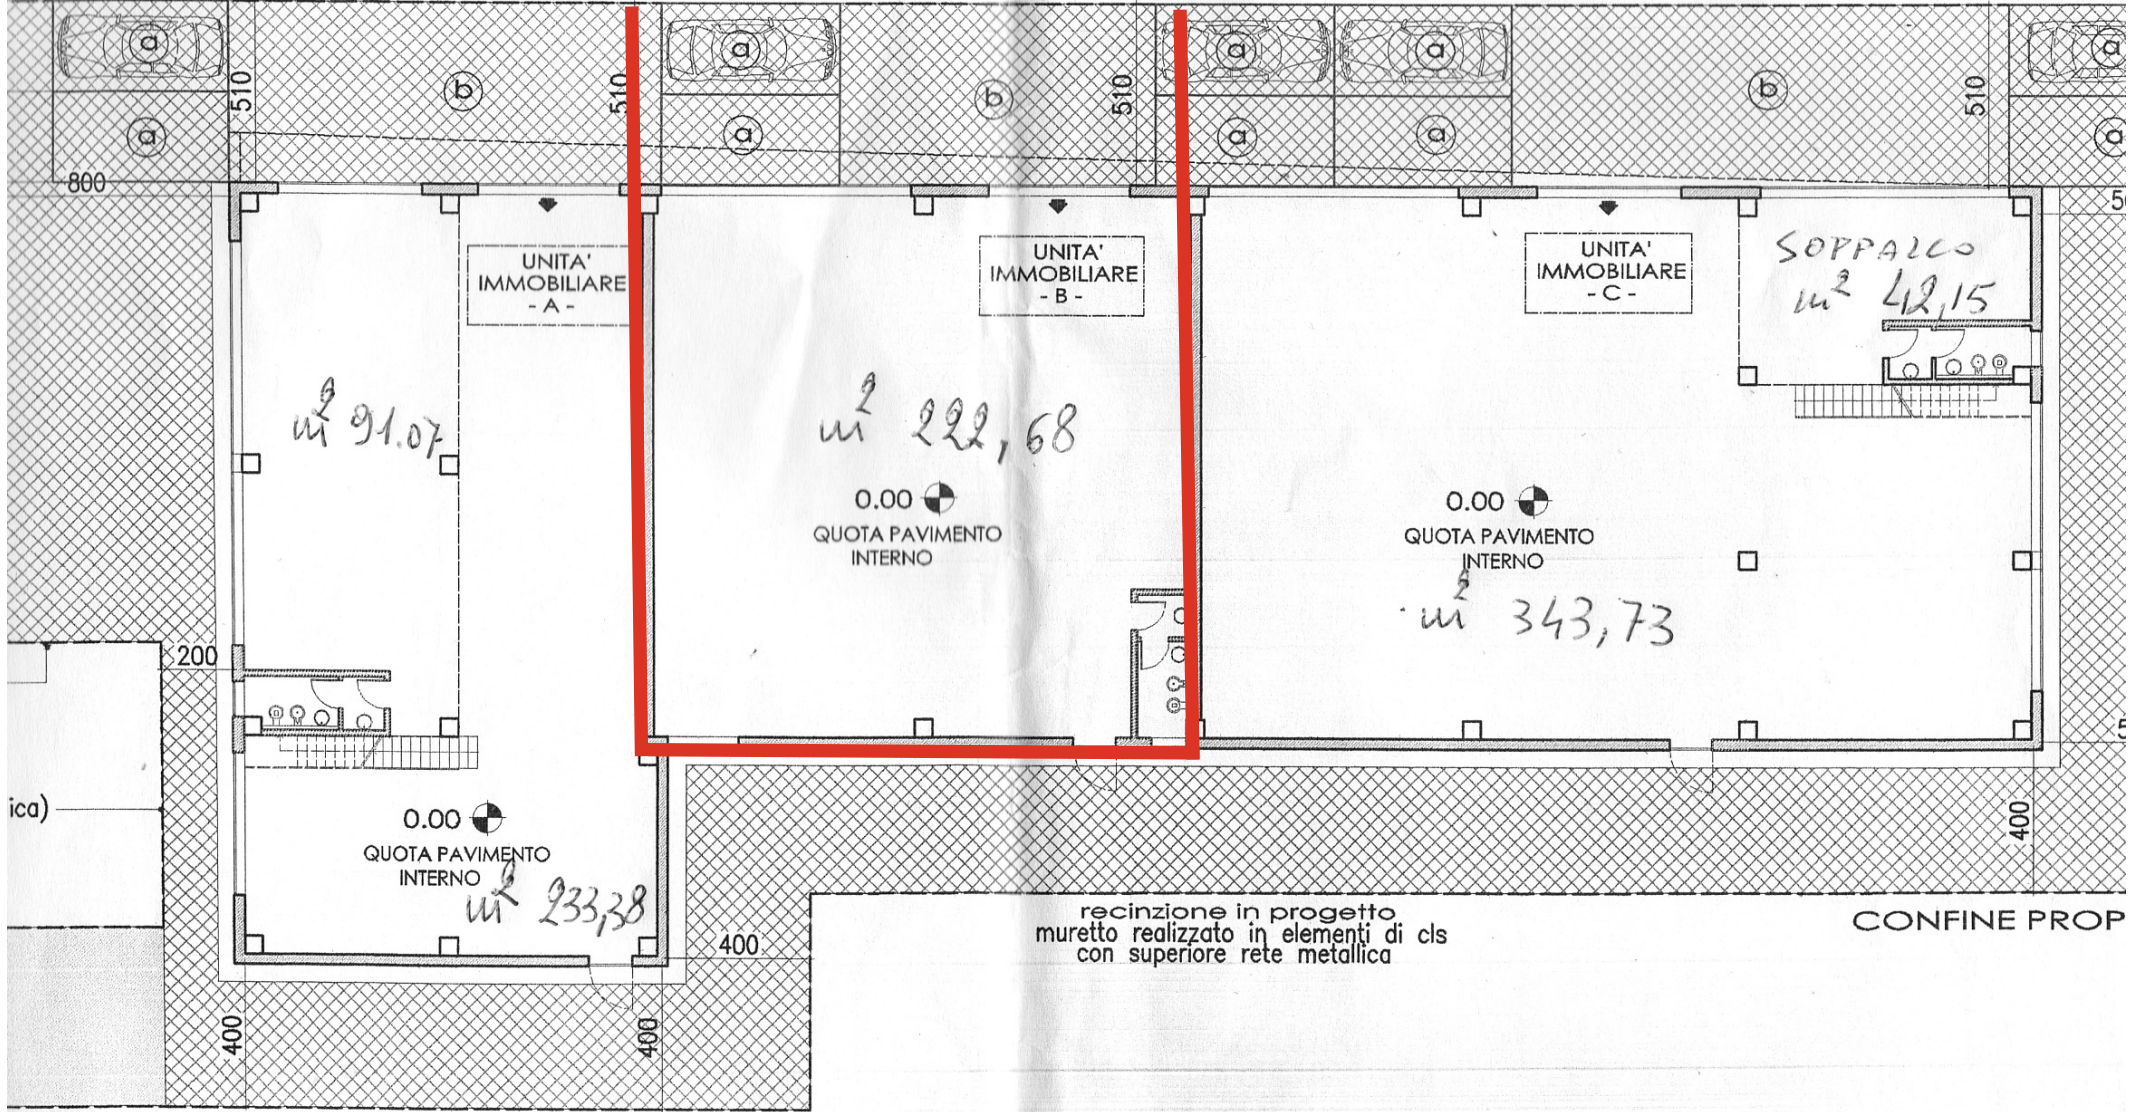

UNITA' IMMOBILIARE - A -

UNITA' IMMOBILIARE - B -

UNITA' IMMOBILIARE - C -

SOPPALCO m² 42,15

m² 91,07

m² 222,68

m² 343,73

0.00 QUOTA PAVIMENTO INTERNO m² 233,38

0.00 QUOTA PAVIMENTO INTERNO

0.00 QUOTA PAVIMENTO INTERNO

recinzione in progetto muretto realizzato in elementi di cls con superiore rete metallica

CONFINE PROP

CONFINE PROPRIETA'

recinzione in progetto muretto realizzato in elementi di cls con superiore rete metallica