


COMPARTO MAVORA C2-A - SANT'AGATA BOLOGNESE
PIANTA PIANO TERRA

VIA GIOVANNI FALCONE

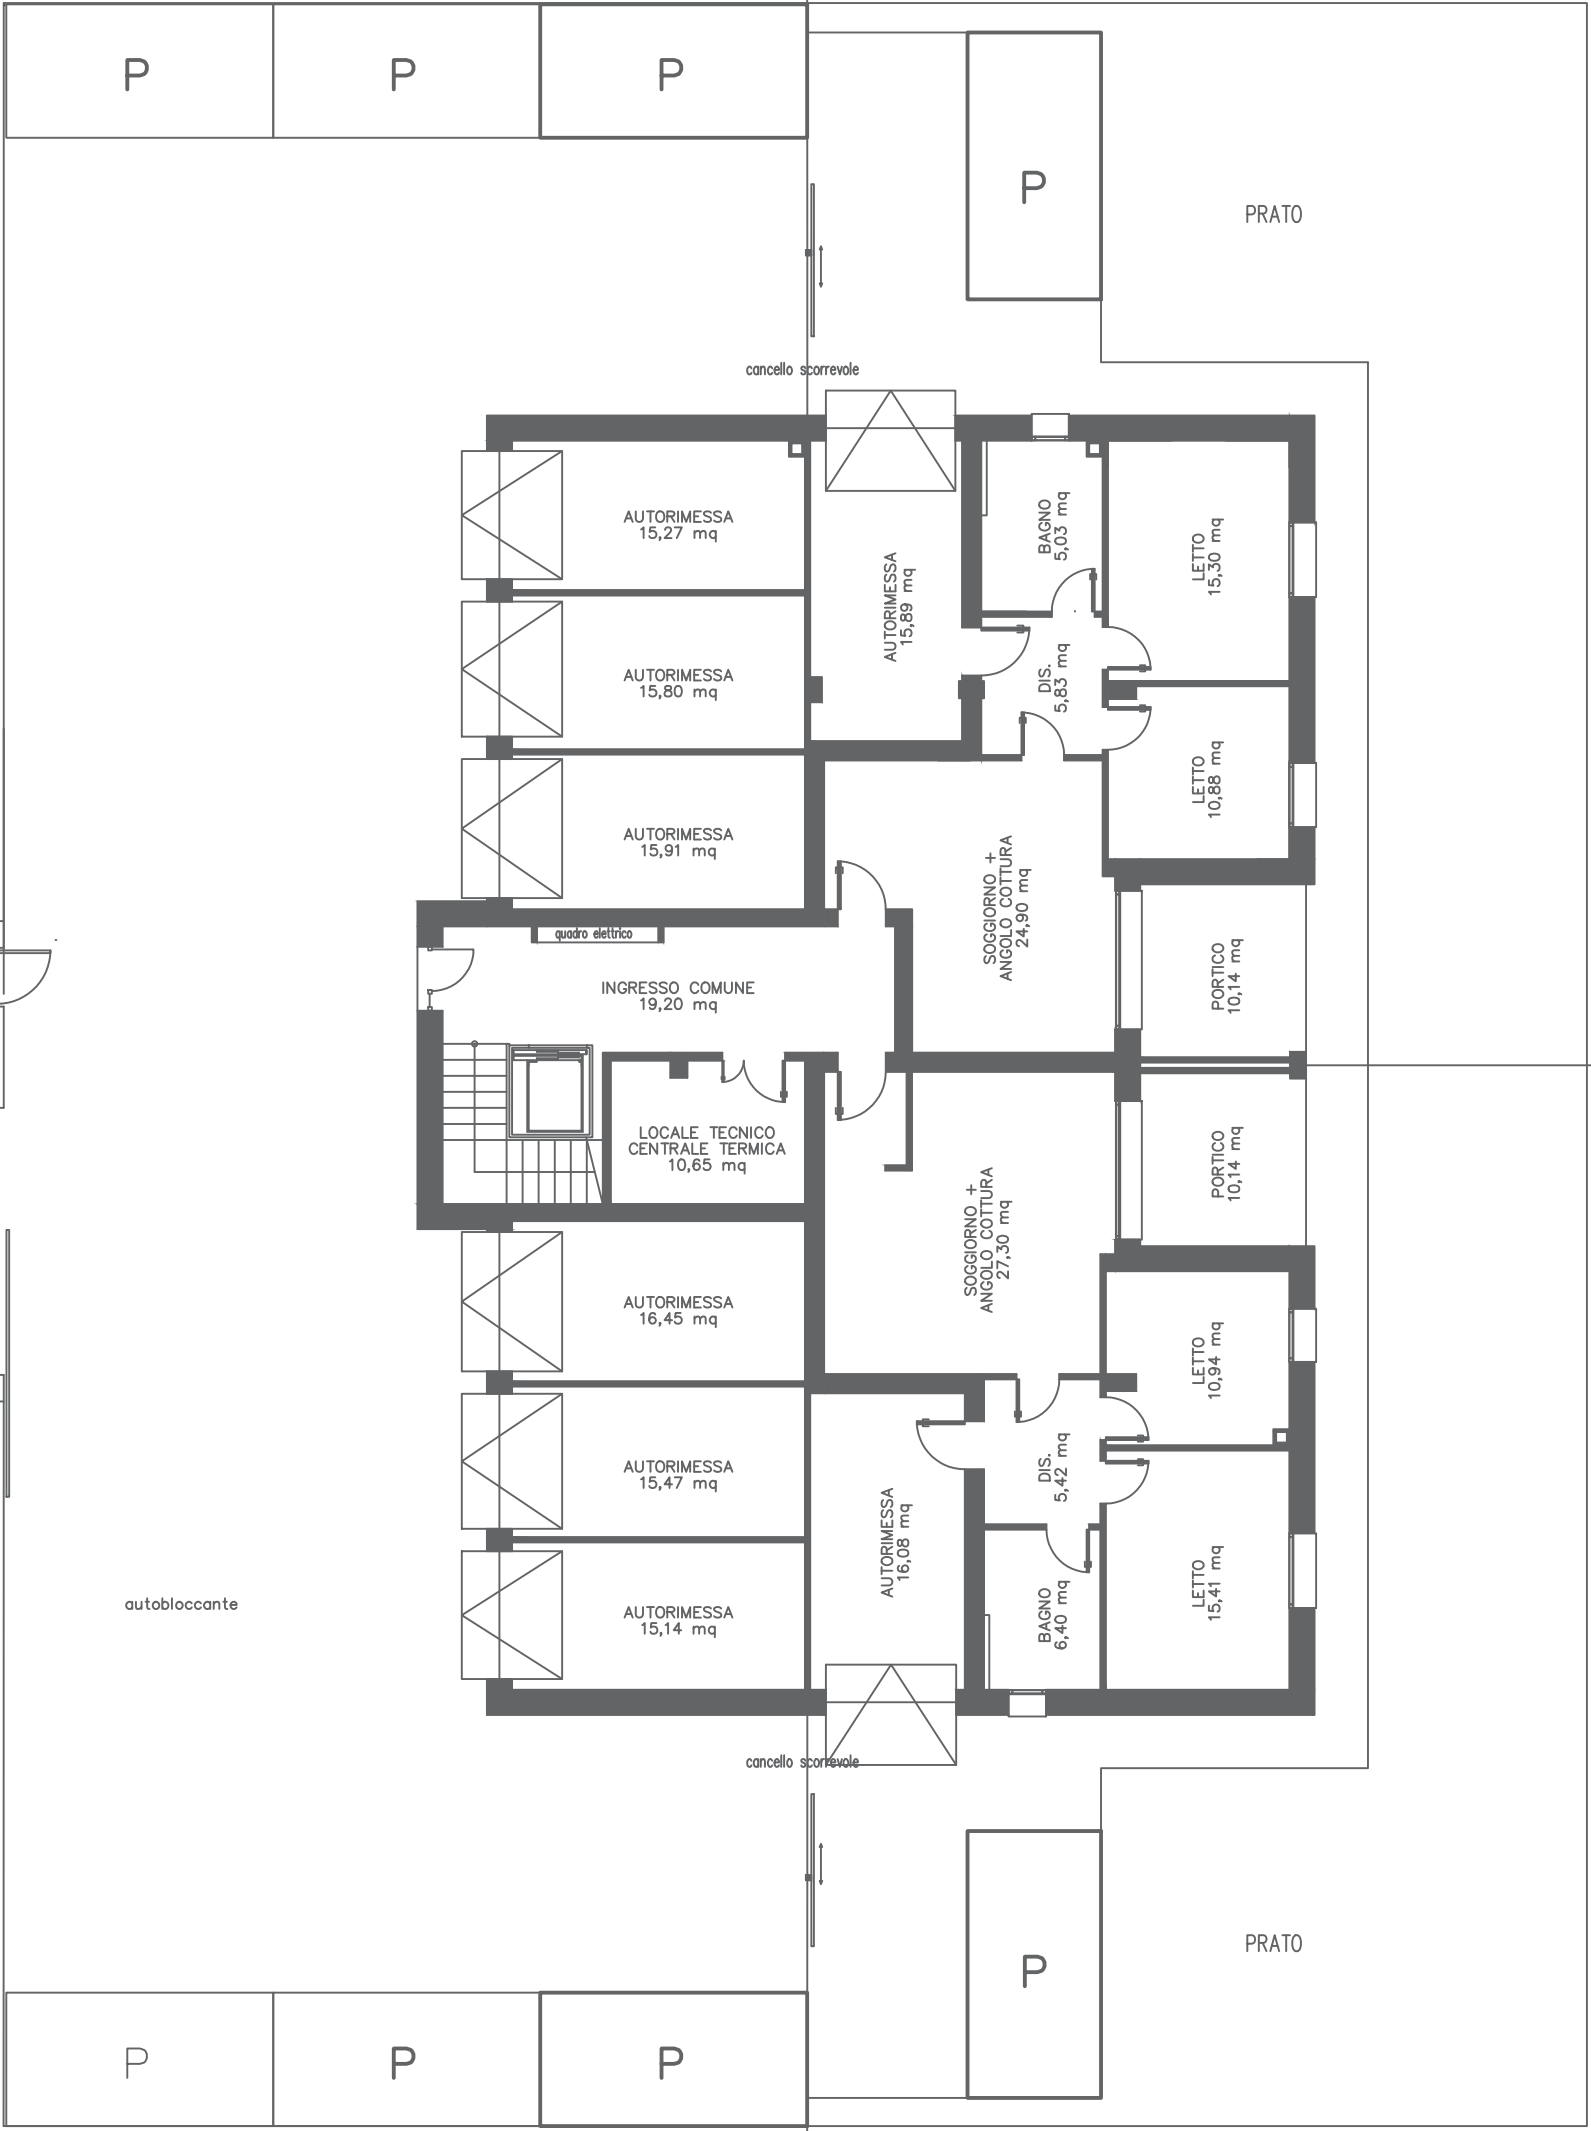

PLANIMETRIA CORTE

