


**Agenzia delle Entrate
CATASTO FABBRICATI
Ufficio Provinciale di
Bologna**

Dichiarazione protocollo n. BO0093179 del 27/06/2016	
Planimetria di u.i.u. in Comune di San Giovanni In Persiceto	
Via Virginia civ. 31	
Identificativi Catastali:	Compilata da: Rollo Antonio
Sezione:	Iscritto all'albo: Architetti
Foglio: 27	Prov. Lecce N. 1197
Particella: 349	
Subalterno: 6	

Scheda n. 1 Scala 1:200

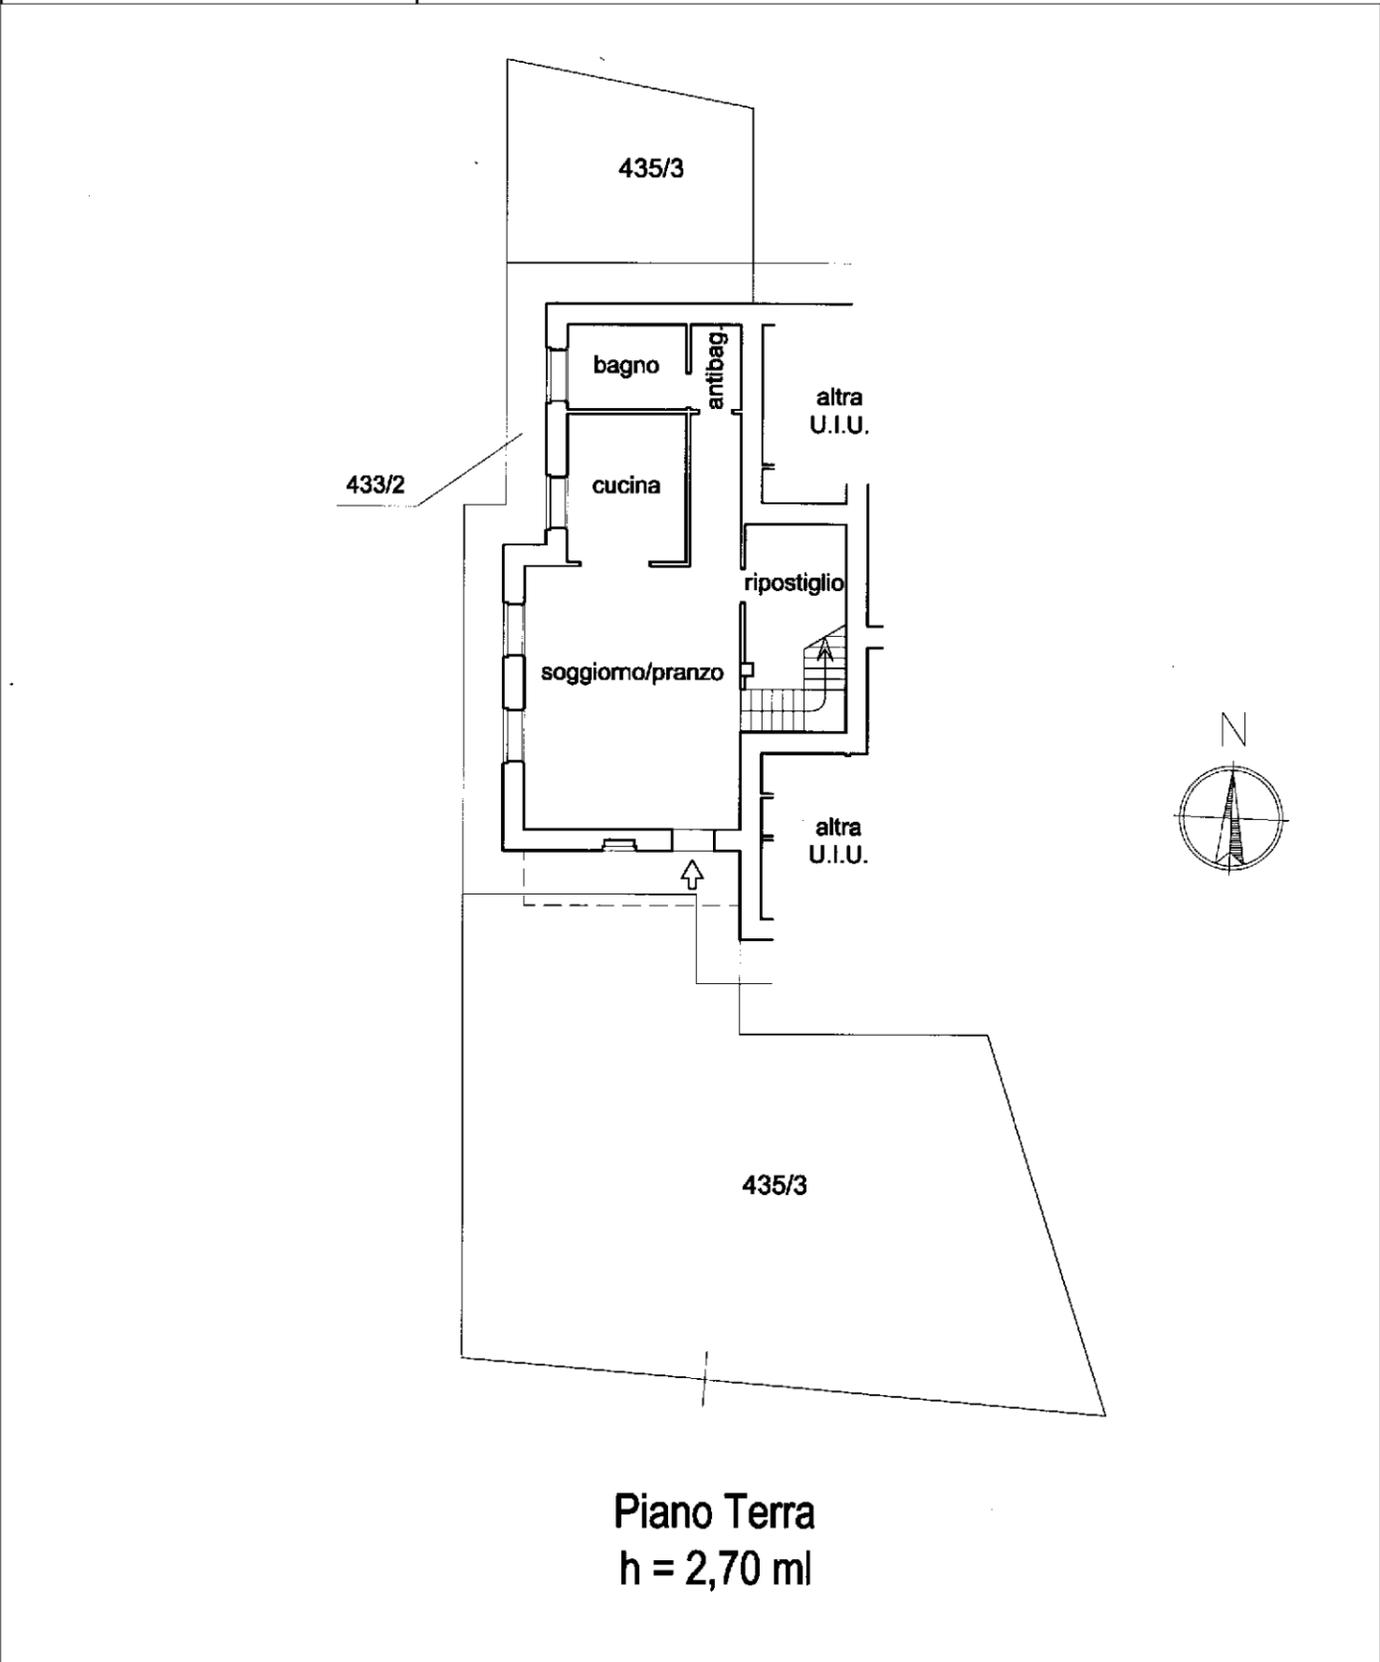


**Agenzia delle Entrate
CATASTO FABBRICATI
Ufficio Provinciale di
Bologna**

Dichiarazione protocollo n. BO0093179 del 27/06/2016	
Planimetria di u.i.u. in Comune di San Giovanni In Persiceto	
Via Virginia civ. 31	
Identificativi Catastali:	Compilata da: Rollo Antonio
Sezione:	Iscritto all'albo: Architetti
Foglio: 27	Prov. Lecce
Particella: 349	N. 1197
Subalterno: 6	

Scheda n. 2 Scala 1:200

**Piano Primo
h = 2,70 ml**

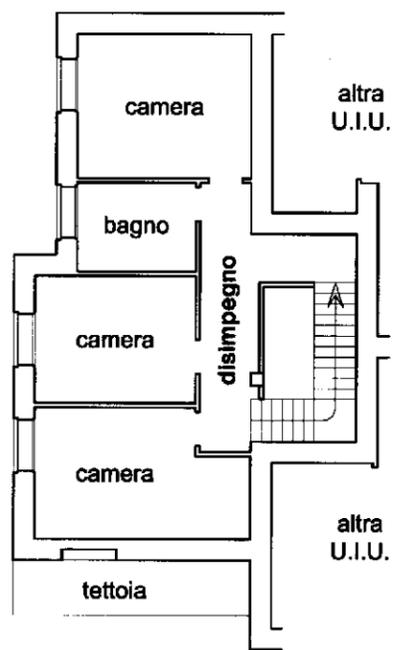

**Piano Secondo
h = 2,70 ml**

